

- Förklaringar
- Fastighetsgräns
  - Arbetsområdesgräns
  - Nytt staket
  - Ny grind
  - Ny Elskabel
  - Bef kant utgår / rivas
  - ▽ Dörr i fasad
- Beläggningar
- Ny körbana asfalt
- Vegetation
- Nytt gräs
  - Ny planteringsbädd
  - Nytt träd
  - Bef träd
  - Bef träd fallas
  - Ny sandlåda
  - ( 179.89 ) Bef plushöjd utgår
  - 179.94 Bef plushöjd behålls
  - 179.95 Ny plushöjd
  - Bef belysningsstolpe demonteras
  - Ny belysningsstolpe
  - Bef markledning EL
  - Bef markledn VA
  - Bef markledn VA
  - Bef optisk ledning mark
- Sockelvisning skall vara 150 mm. Höjder på denna ritning justeras efter övriga handlingar. A o K.

FÖRFRÅGNINGSUNDERLAG		BET	ANT	ÄNDRINGEN AVSER	DATUM	SIGN
SVEFORS ARKITEKTER AB		ERIKSMÅLA 1:53, EMMABODA				
Jens Flisgatan 15 211 33 Malmo Tel 0708 323 112 e-post jens@svefors.se		NYBYGGNAD AV FÖRSKOLA				
DATUM	HANDLÄGGARE	MARKANVÄNDNING				
2024-02-02	J SVEFORS	MARKANVÄNDNING				
ANSVARIG	SKALA	NUMMER	BET			
J SVEFORS	1:200/ A1	A-01-1-101	-			

Anvisningar


4.2.A Ytterväggar

YV1  
 11 Liggande Fasadpanel James Hardie  
 4.2.B/fasadpanel  
 28 Vertikal läkt  
 50 Klimatskiva  
 220 Stenull mellan 220 Träreglor cc 600  
 0.2 Åldersbeständig plastfolie  
 4.5 Stenull mellan 4.5 horisontella regler  
 cc 600  
 13/25 Fibergipskiva/12+13  
 plywood,gipskiva


YV1v  
 11 Liggande Fasadpanel James Hardie  
 4.2.B/fasadpanel  
 28 Vertikal läkt  
 50 Klimatskiva  
 220 Stenull mellan 220 Träreglor cc 600  
 0.2 Åldersbeständig plastfolie  
 4.5 Stenull mellan 4.5 horisontella regler  
 cc 600  
 12 plywood  
 13 värfumskiva Fermacell Powerpanel  
 H20

YV2  
 Yttervägg mot utesov  
 Liggande Fasadpanel James Hardie  
 4.2.B/fasadpanel  
 28 Vertikal läkt cc lika regler bakom  
 6 vindskiva  
 Luft mellan regler enl K cc enl K  
 22 Ståtspont, horisontell


YV3  
 Stående fasadpanel James Hardie  
 4.2.B/fasadpanel  
 Liggande Fasadpanel James Hardie  
 4.2.B/fasadpanel  
 28 Horisontell luftningsläkt  
 50 Klimatskiva  
 220 Träreglor cc 600  
 0.2 Åldersbeständig plastfolie  
 4.5 Stenull mellan 4.5 horisontella regler

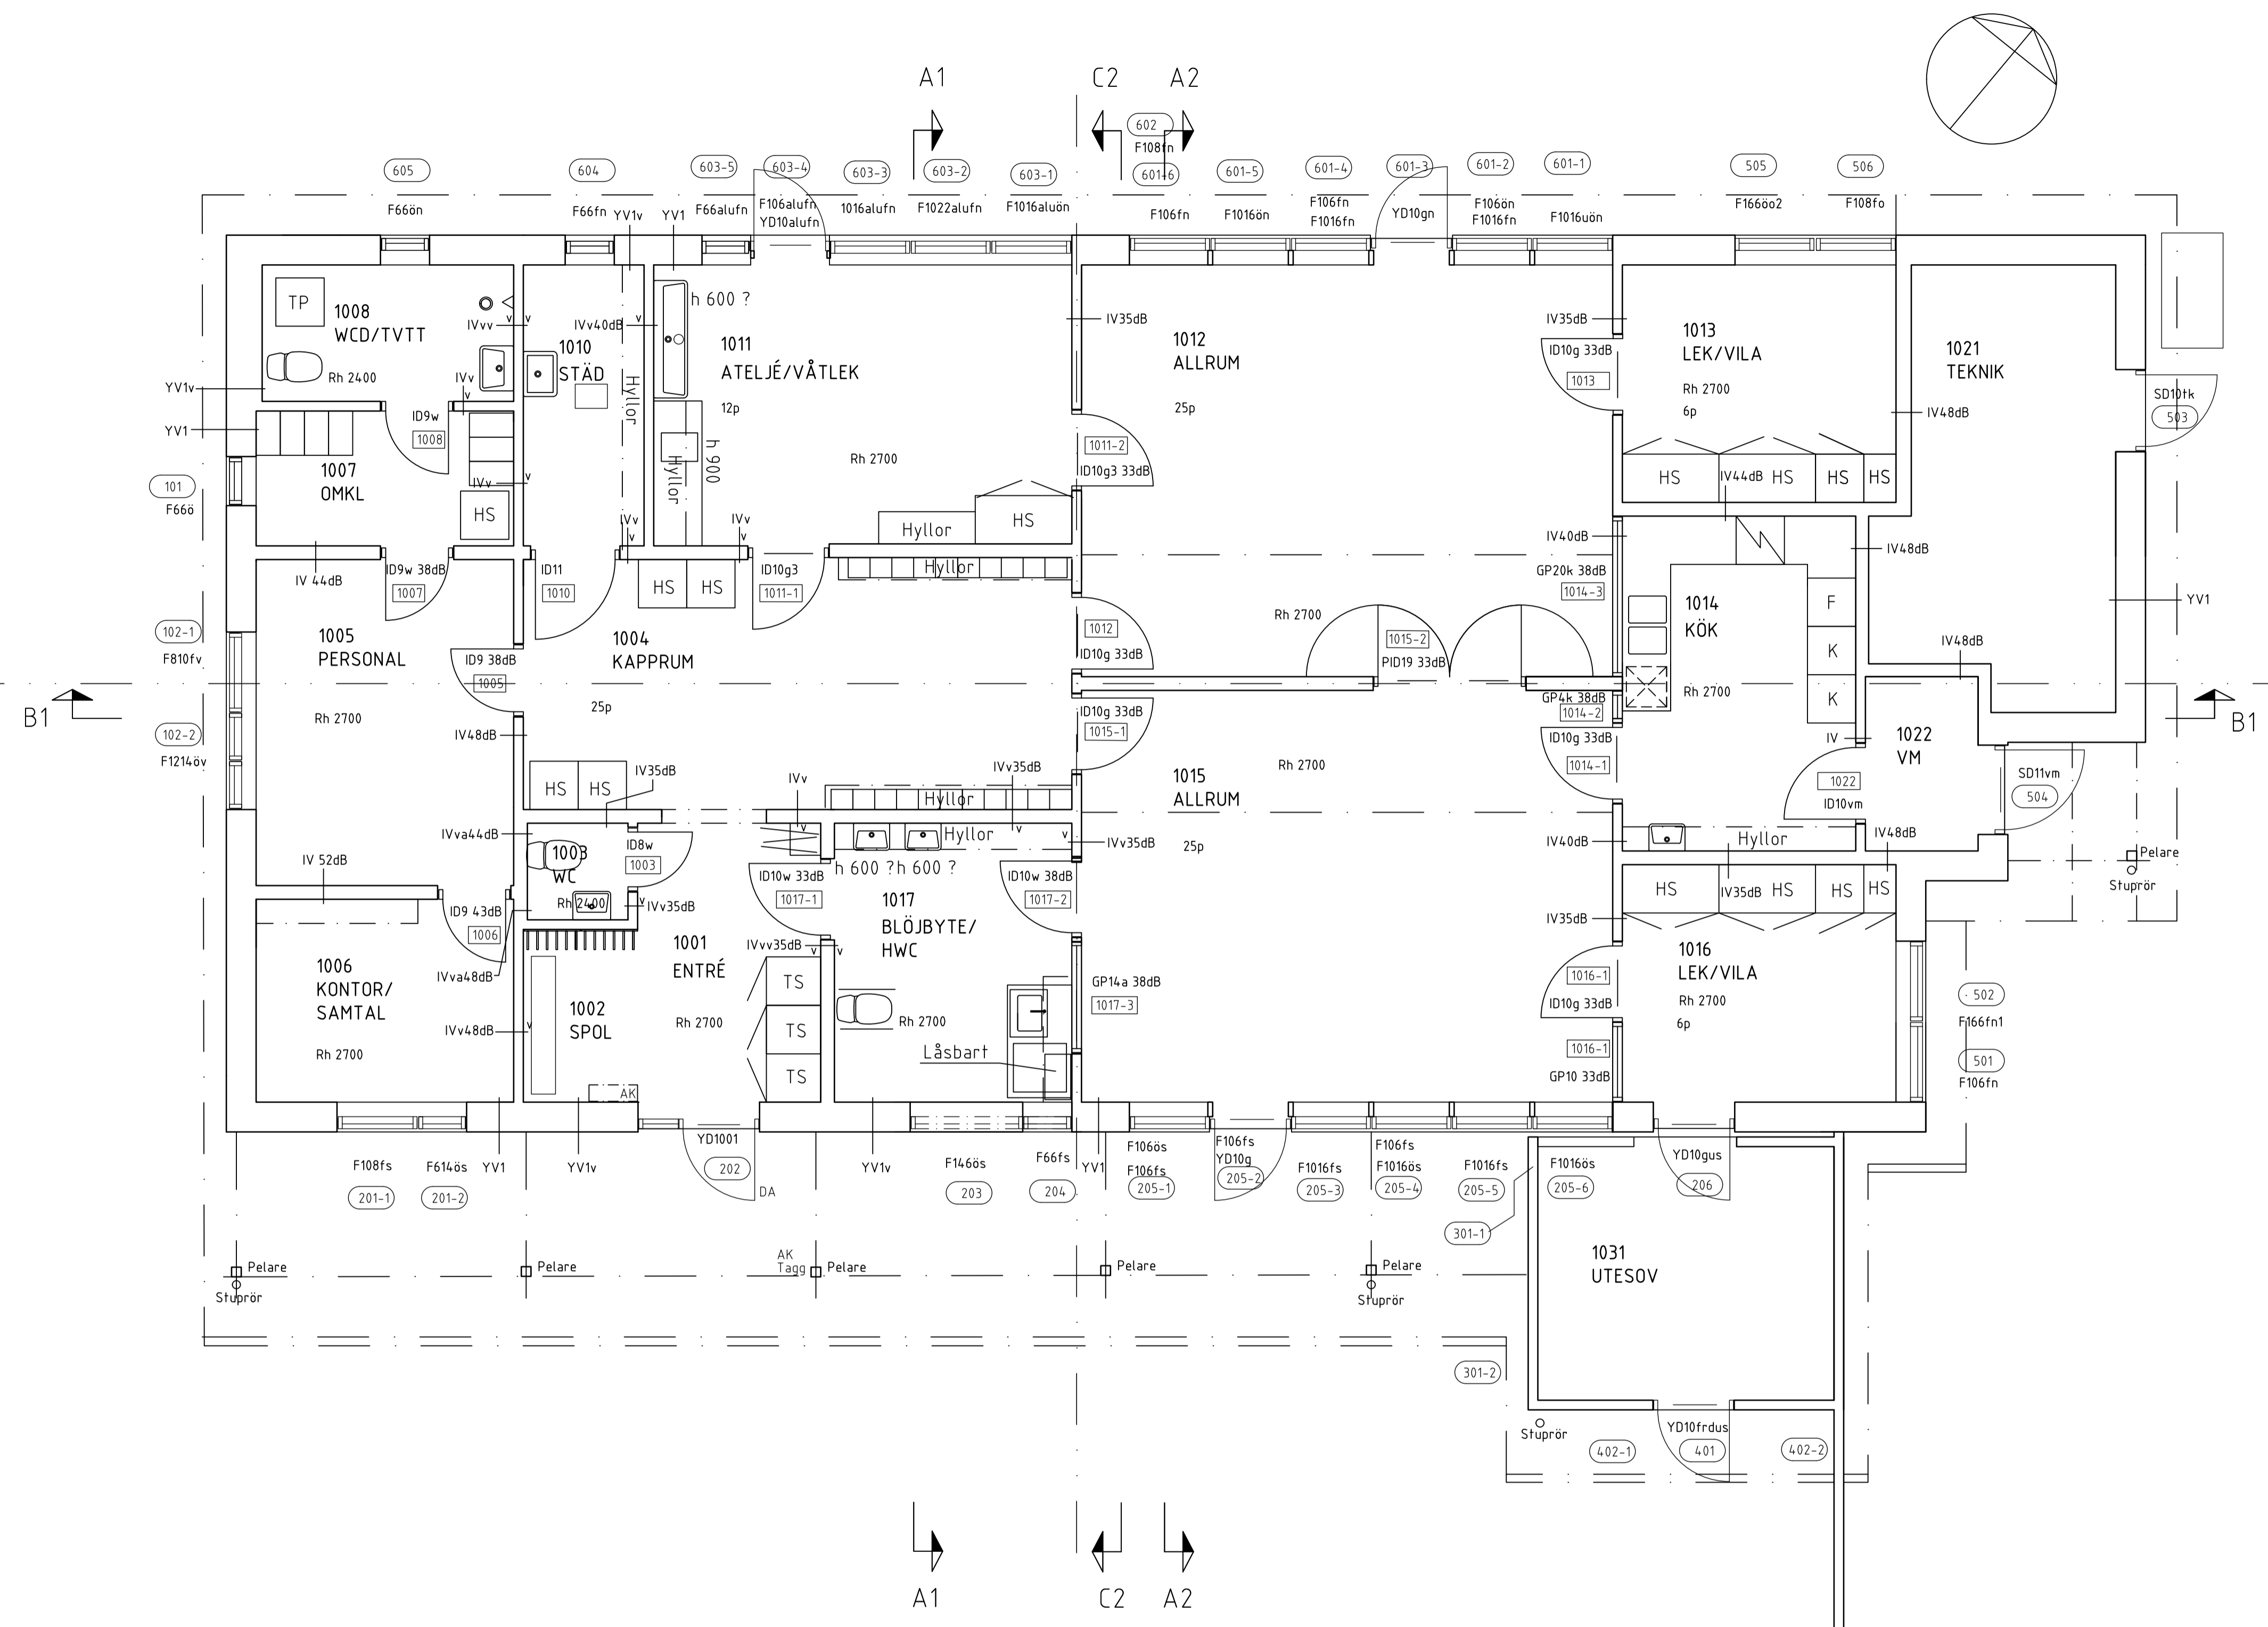


FÖRFRÅGNINGUNDERLAG		BET	ANT	ÄNDRINGEN AVSER	DATUM	SGN	
<b>SVEFORS ARKITEKTER AB</b> <small>Jöns Filisgatan 15                      211 33 Malmö                      Tel 0708 323 112                      e-post jens@svefors.se</small>		<b>ERIKSMÅLA 1:53, EMMABODA                      NYBYGGNAD AV FÖRSKOLA</b>					
DATUM	HANDLÄGGARE	PLAN BV					
2024-02-02	J SVEFORS						
ANSVARIG	SKALA	NUMMER	BET				
J SVEFORS	1:50 / A1	A-40-1-101	-				

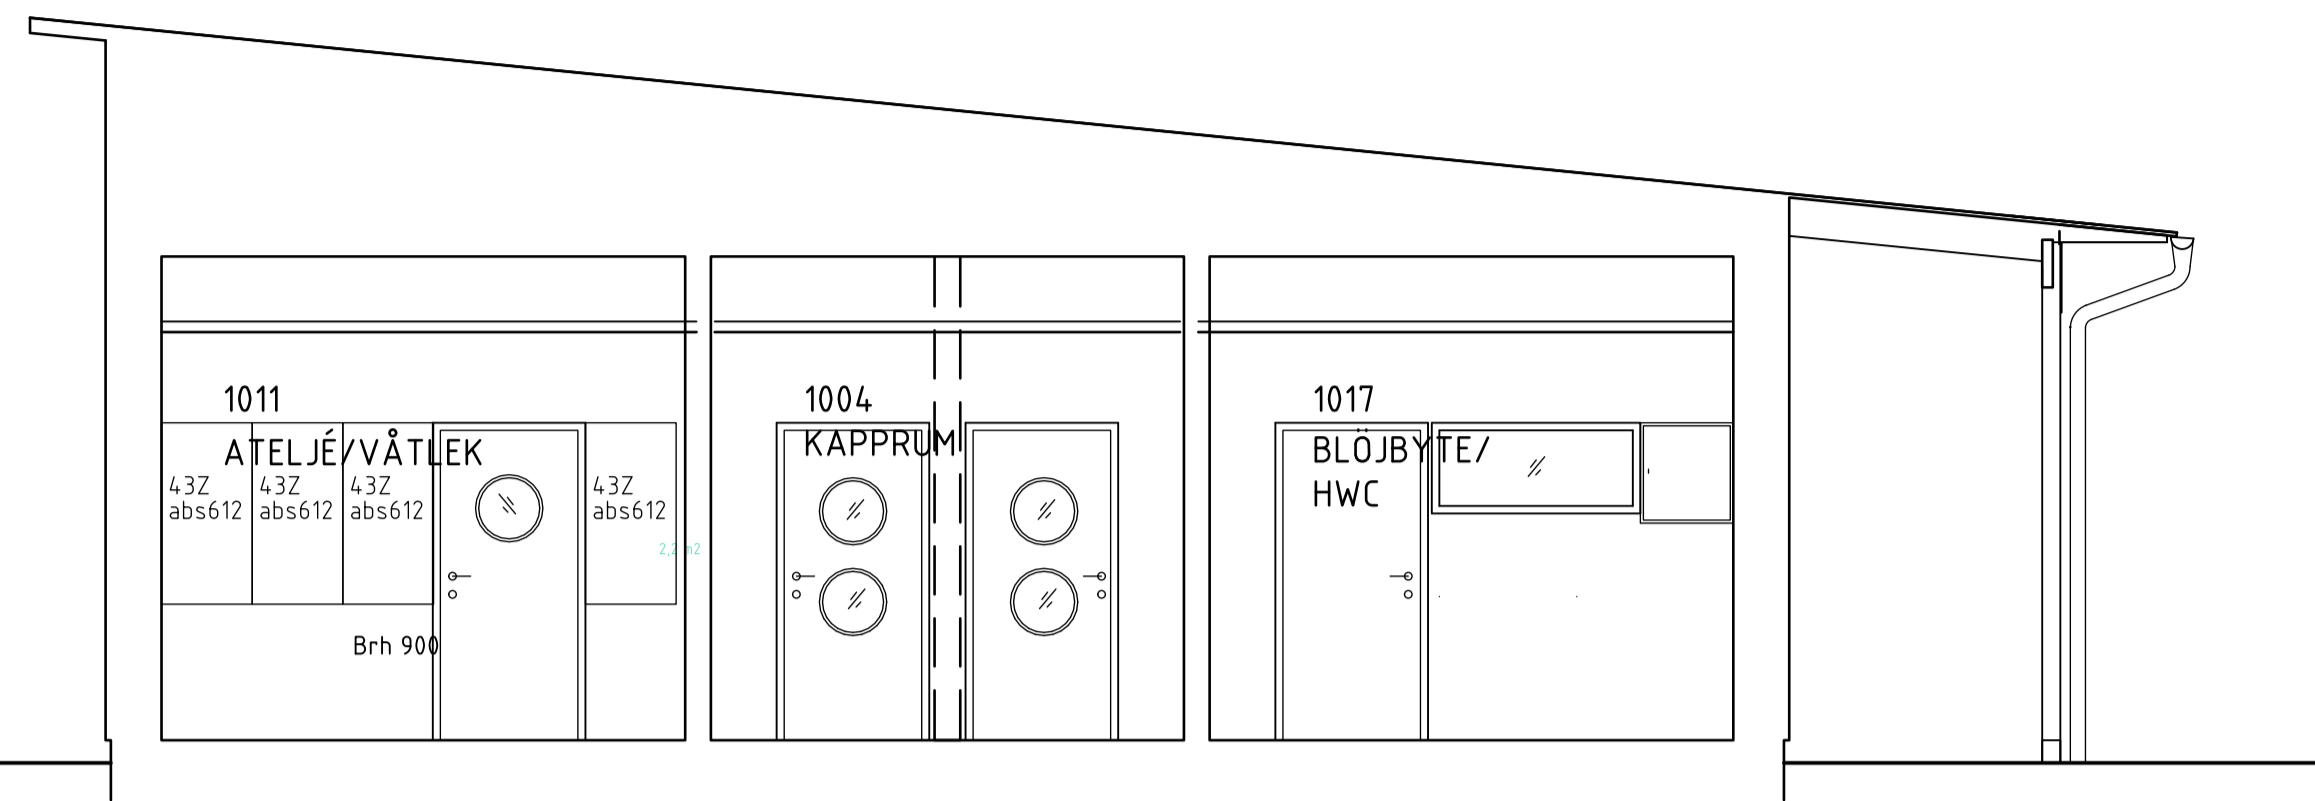


SEKTION A1

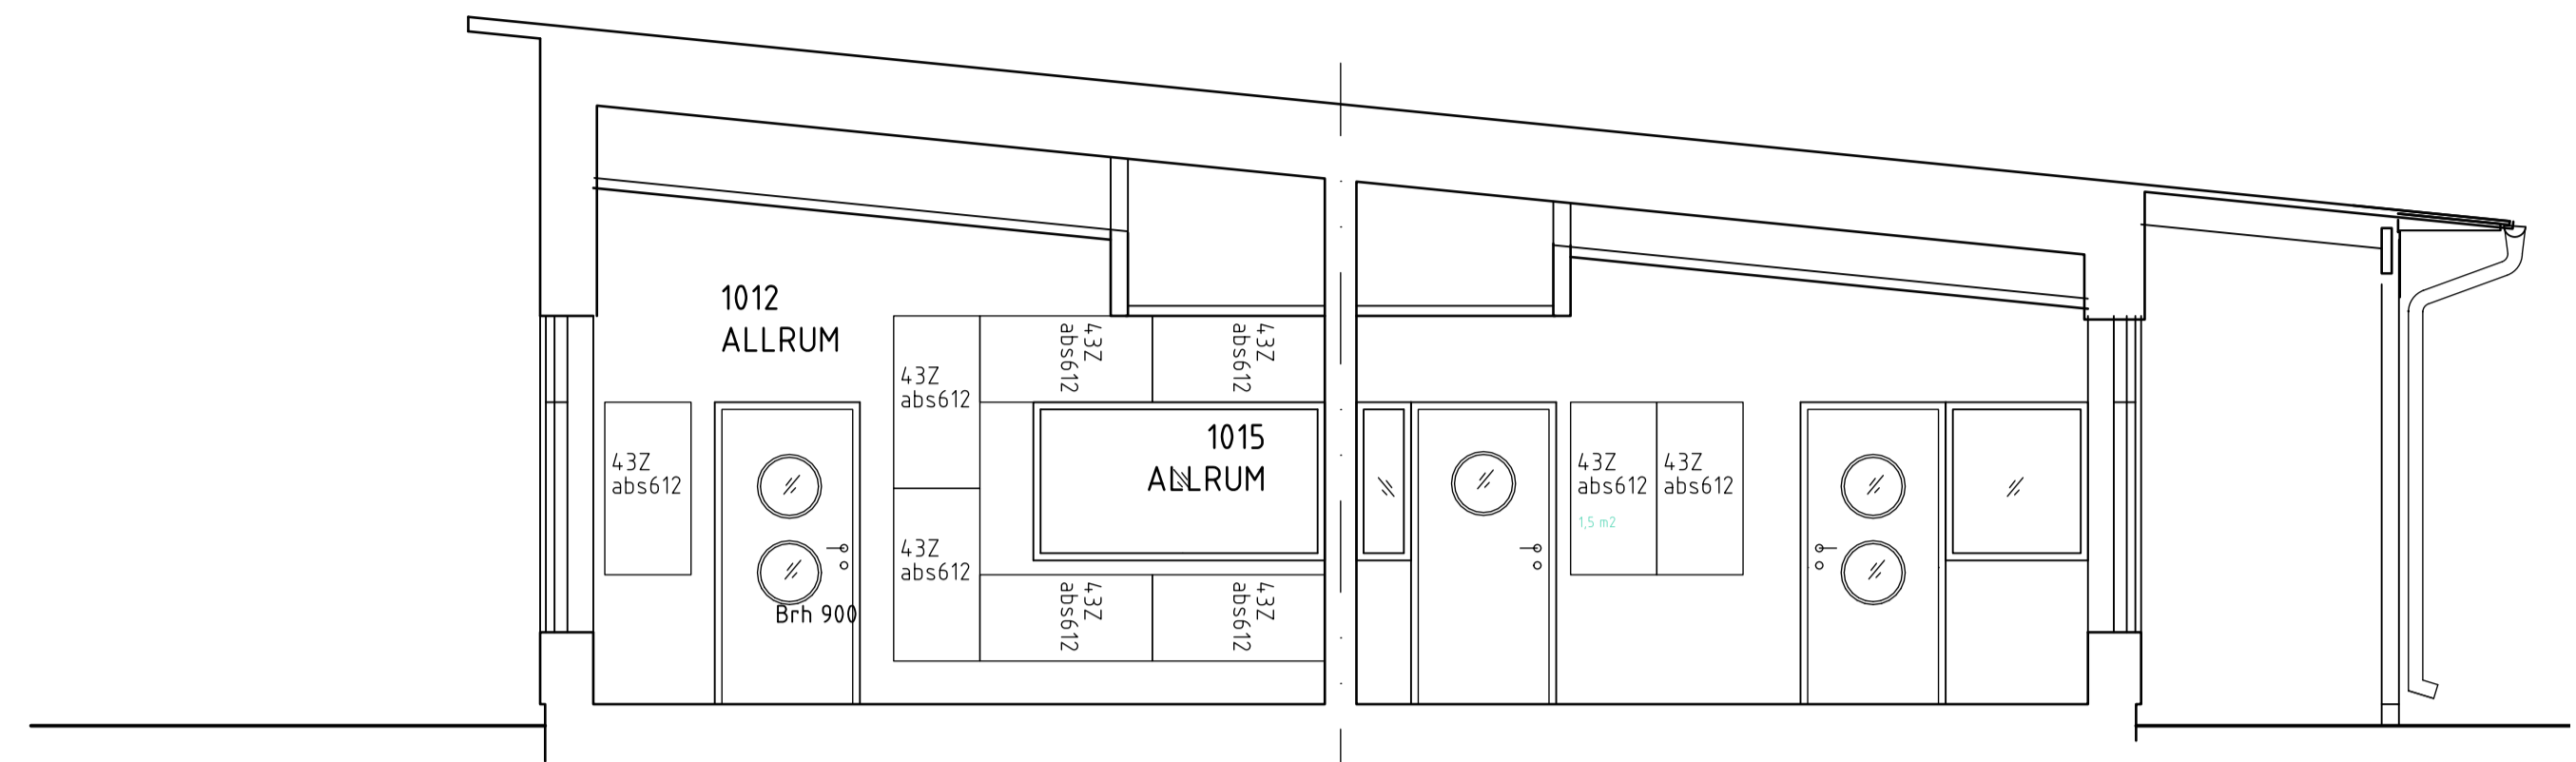

SEKITON A2

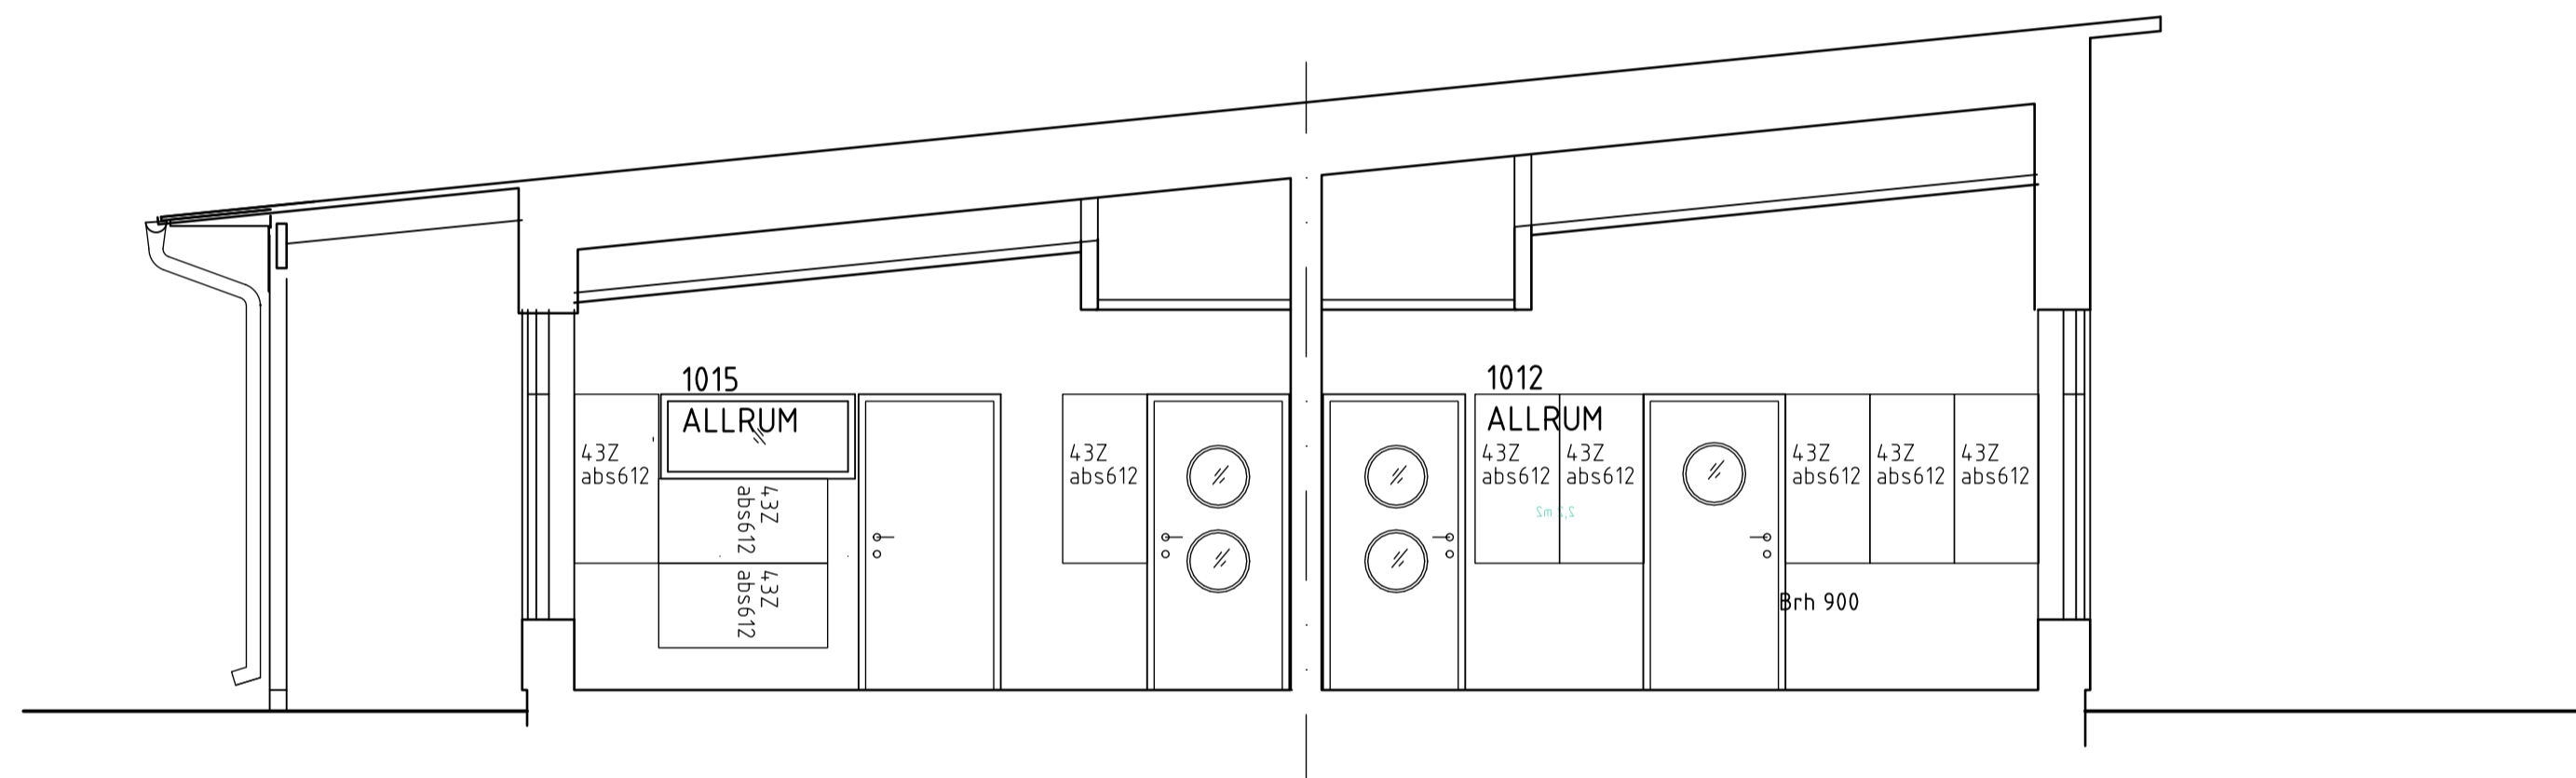


SEKTION C2

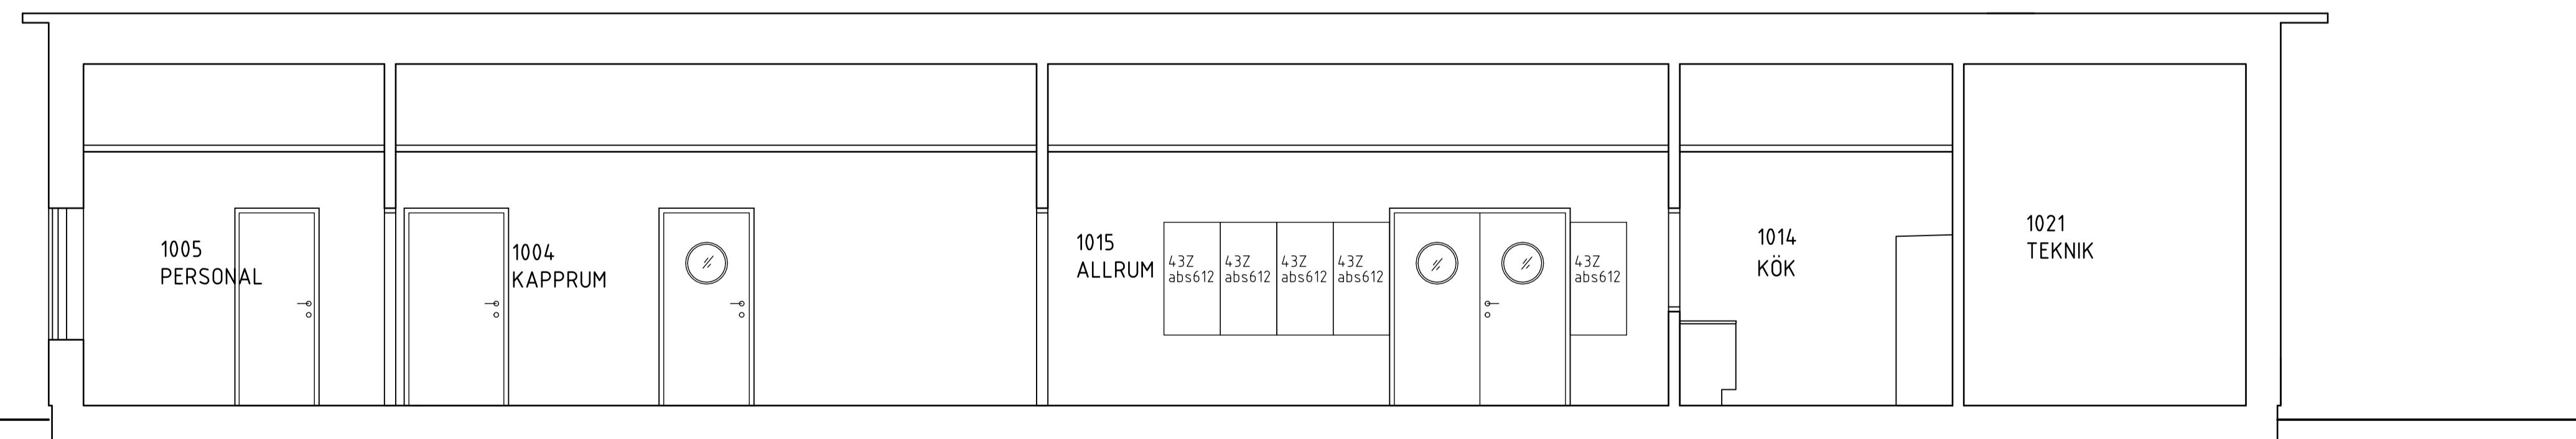


SEKTION B1

FÖRFRÅGNINGSUNDERLAG		BET	ANT	ÄNDRINGEN AVSER	DATUM	SIGN
<b>SVEFORS ARKITEKTER AB</b> <small>Jöns Flögafan 15            211 33 Malmo            Tel 0708 323 112            e-post jens@svefors.se</small>		<b>ERIKSMÅLA 1:53, EMMABODA            NYBYGGNAD AV FÖRSKOLA</b>				
DATUM	HANDLÄGGARE	SEKTIONER				
2024-02-02	J SVEFORS	SKALA	NUMMER	BET		
J SVEFORS	1:50 / A1	A-40-2-101	-			


Förklaringar  
 42.B Ytterklimatskärmar,  
 fasadbeklädnad  
 James Hardie spontad panel VL,  
 horisontellt monterad.

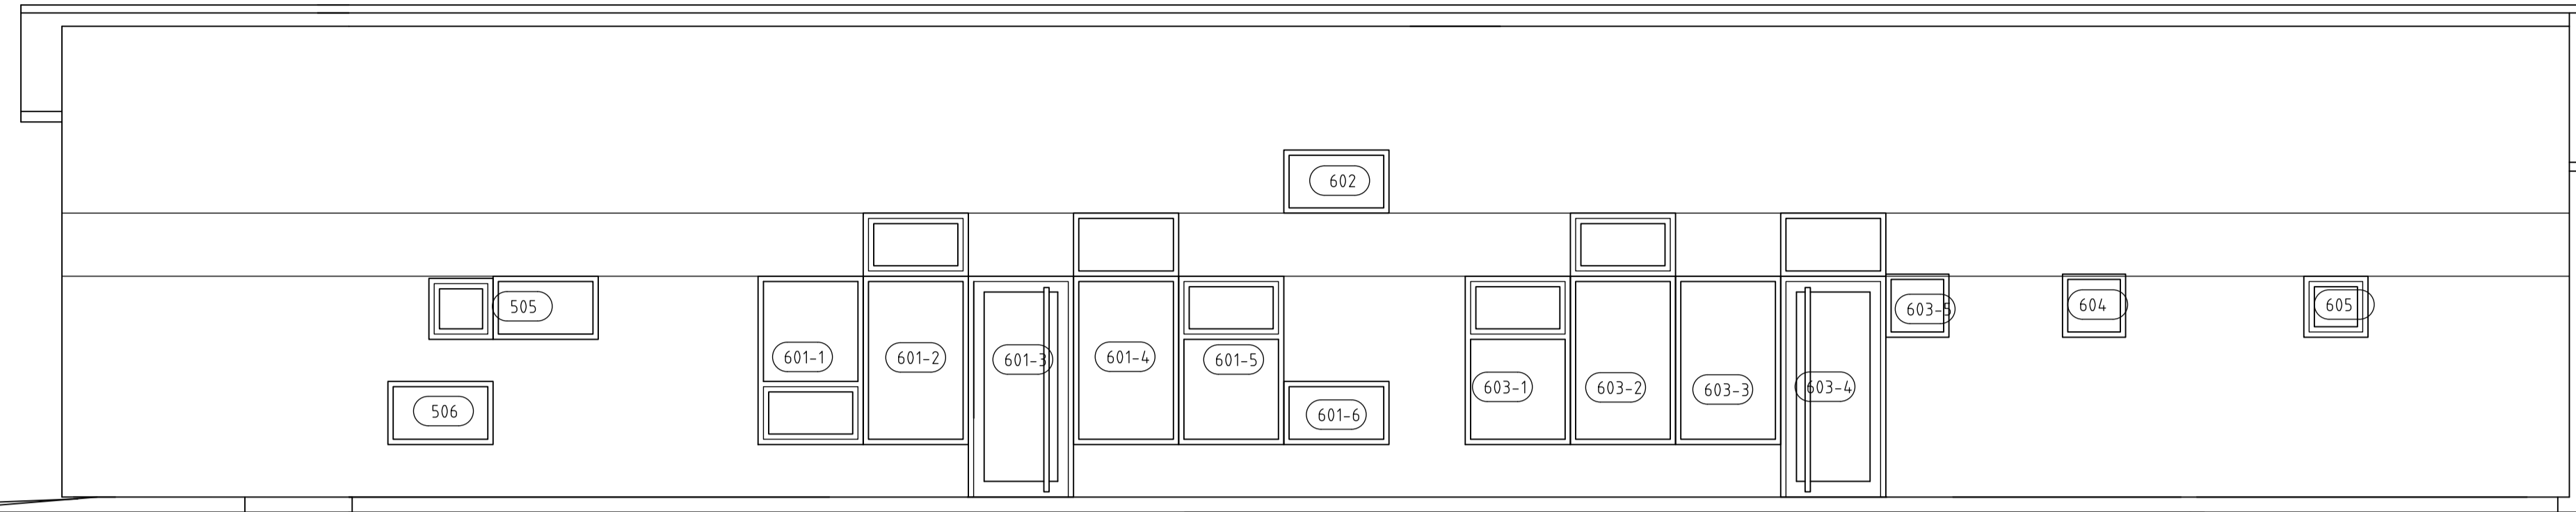

FASAD ÅT NORR

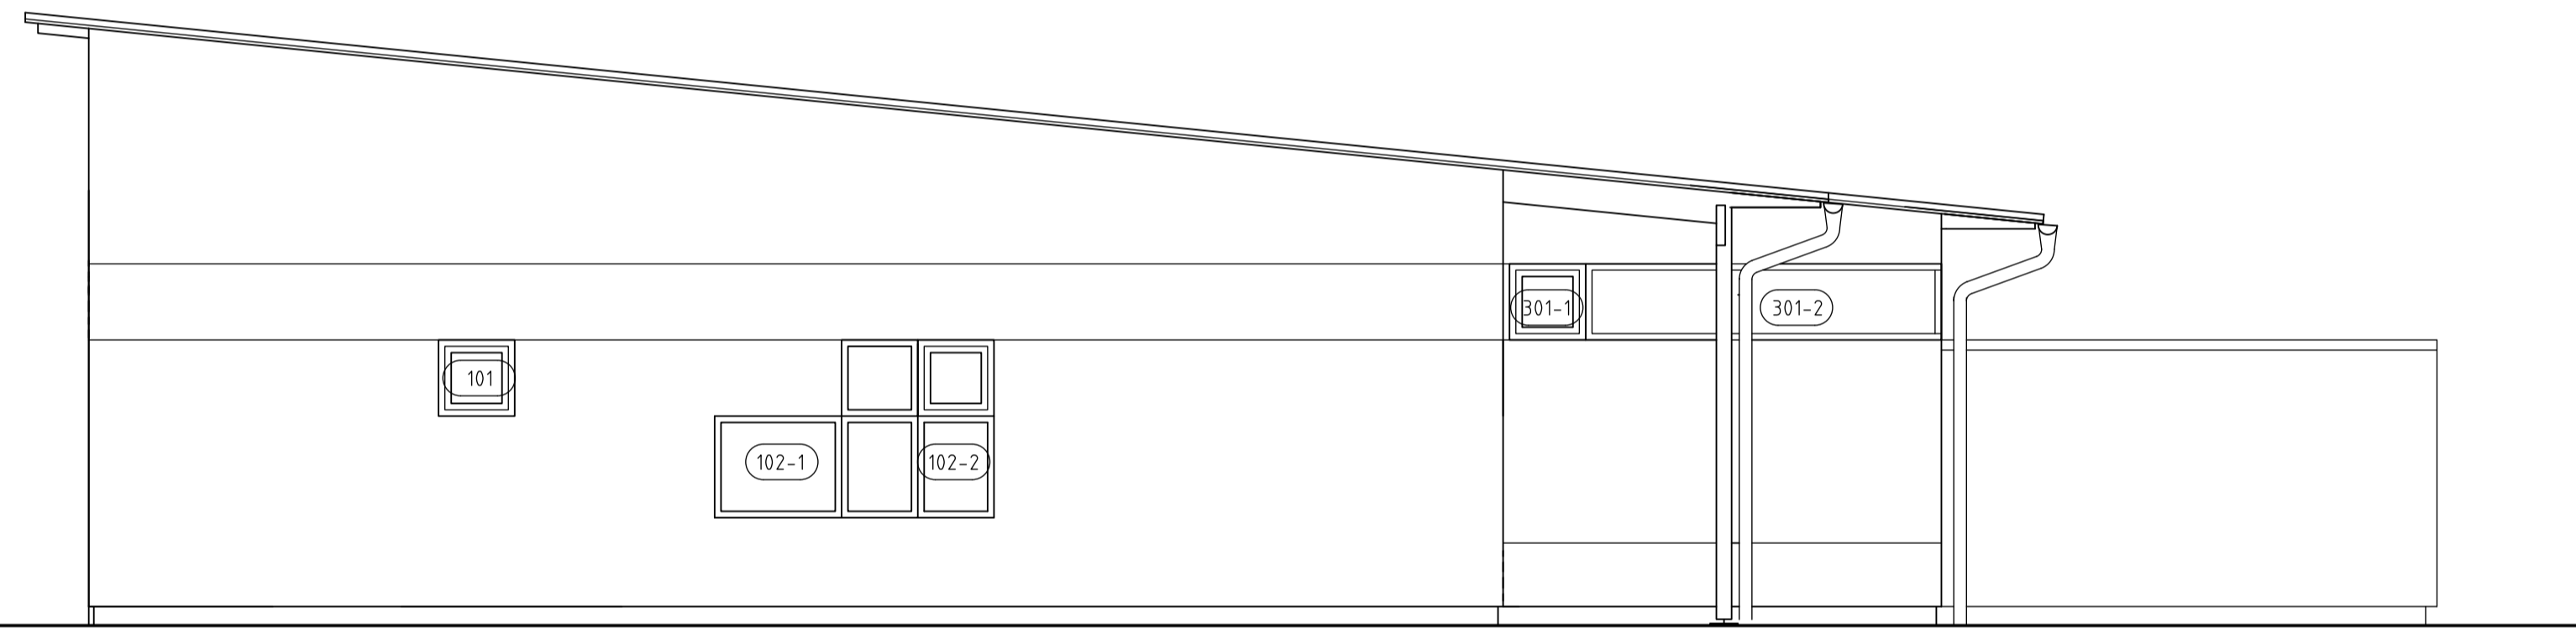

FASAD ÅT VÄSTER

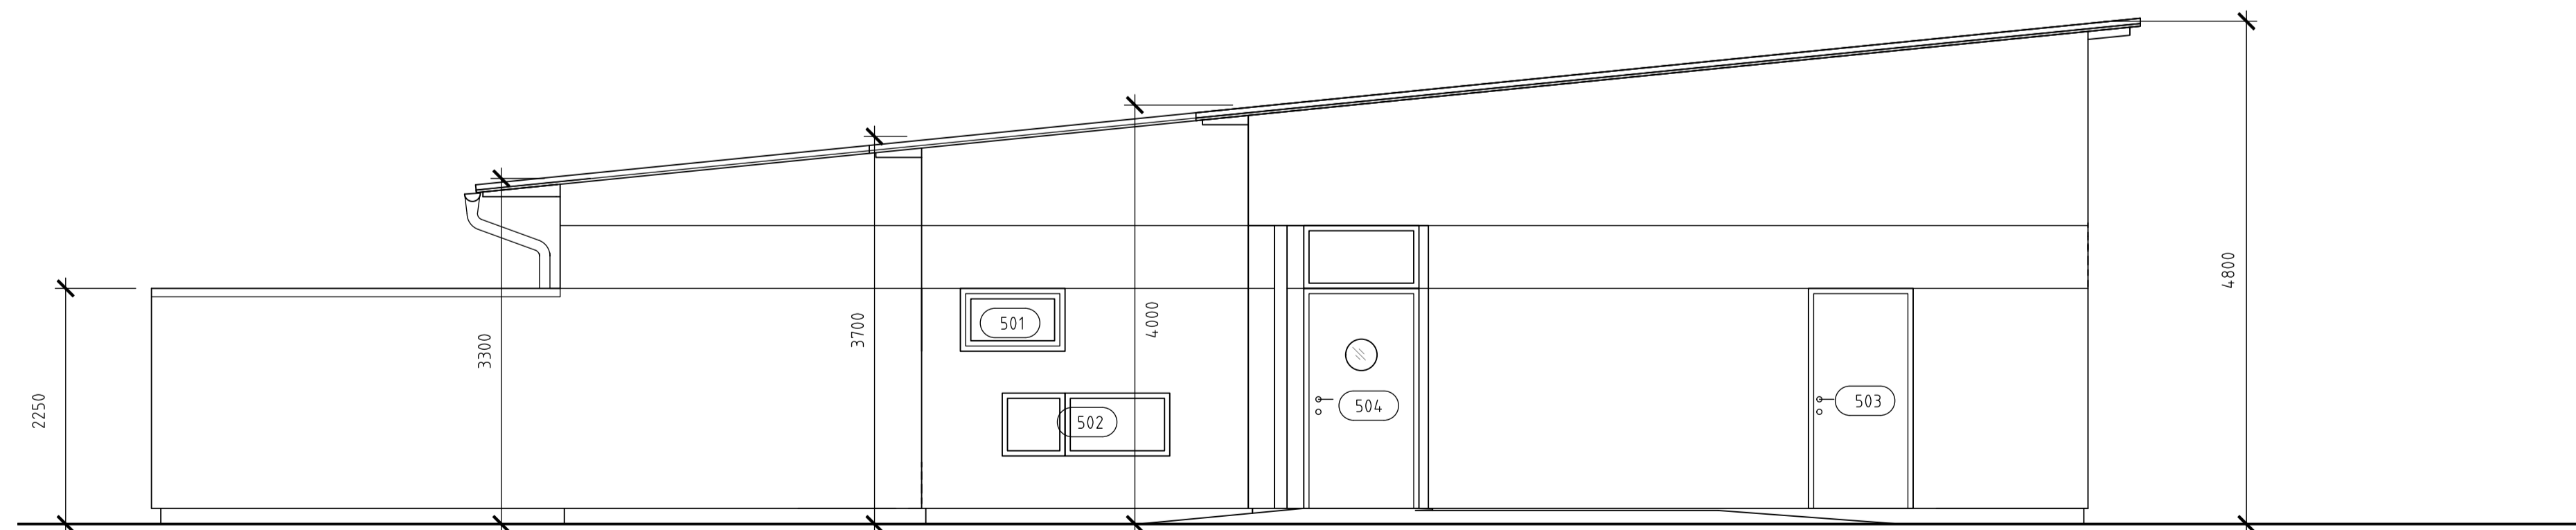

FASAD ÅT ÖSTER

FÖRFRÅGNINGSUNDERLAG		BET	ANT	ÄNDRINGEN AVSER	DATUM	SIGN
<b>SVEFORS ARKITEKTER AB</b> Jöns Filisgatan 15 211 33 Malmö Tel 0708 323 112 e-post jens@svefors.se		ERIKSMÅLA 1:53, EMMABODA NYBYGGNAD AV FÖRSKOLA				
DATUM 22024-02-02	HANDLÄGGARE J SVEFORS	FASADER ÅT NORR, VÄSTER OCH ÖSTER				
ANSVARIG J SVEFORS	SKALA 1:50 / A1	NUMMER A-40-3-101	BET -			

Förklaringar  
 42.B Ytterklimatskärmar,  
 fasadbeklädnad  
 James Hardie spontad panel VL,  
 horisonfellt monterad.



FASAD ÅT SÖDER



FASAD UTESOV ÅT SÖDER

FÖRFRÅGNINGSUNDERLAG		BET	ANT	ÄNDRINGEN AVSER	DATUM	SIGN
<b>SVEFORS ARKITEKTER AB</b> <small>Jöns Filisgatan 15            211 33 Helsing            Tel 0708 323 112            e-post jens@svefors.se</small>		<b>ERIKSMÅLA 1:53, EMMABODA            NYBYGGNAD AV FÖRSKOLA</b>				
DATUM	HANDLÄGGARE	FASADER ÅT SÖDER				
2024-02-02	J SVEFORS	SKALA	NUMMER	BET		
J SVEFORS		1:50 / A1	A-40-3-102	-		